


HAUS BAHNWEG 3, 2. UNTERGESCHOSS

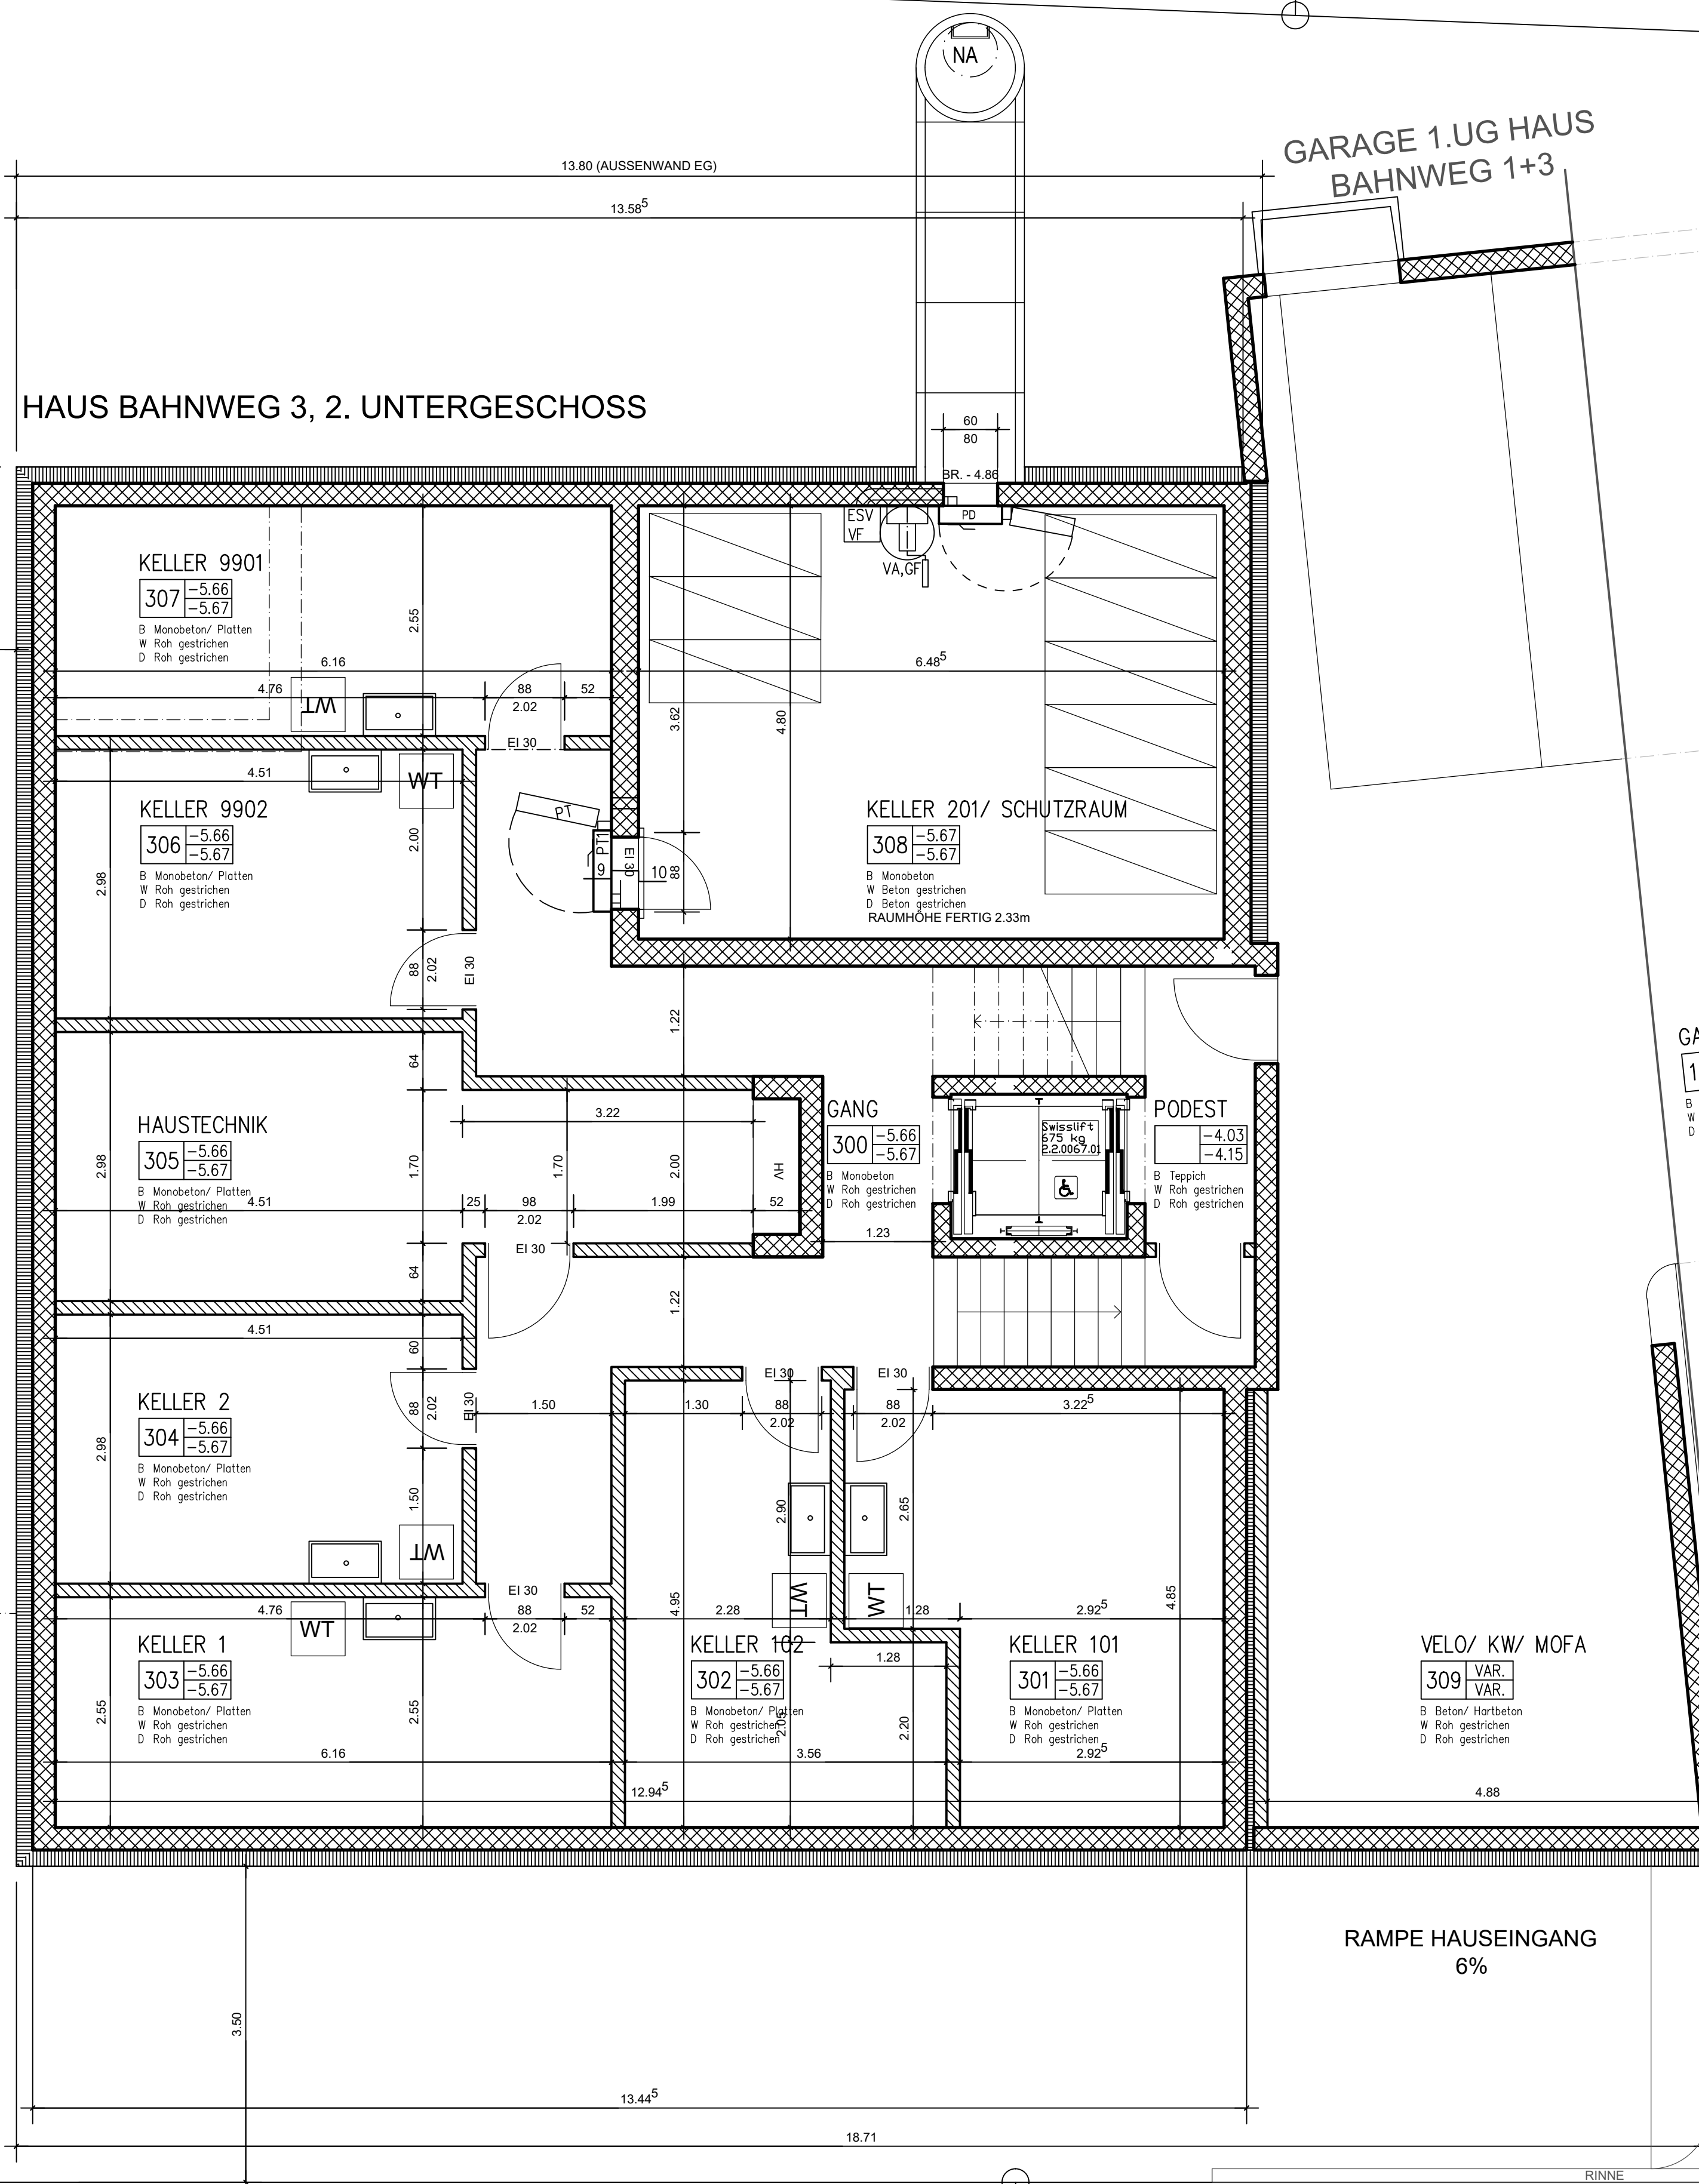

GARAGE 1.UG HAUS BAHNWEG 1+3

HAUS BAHNWEG 1

GARAGE 100 VAR. VAR. B Beton/Hartbeton W Roh gestrichen D Roh gestrichen

RAMPE HAUSEINGANG 6%

GARAGENTOR RINNE

FABRIKSTR. 5%