


HAUS BAHNWEG 3, 1. UNTERGESCHOSS

HAUS BAHNWEG 1, 1. UNTERGESCHOSS
GARAGE/KELLER

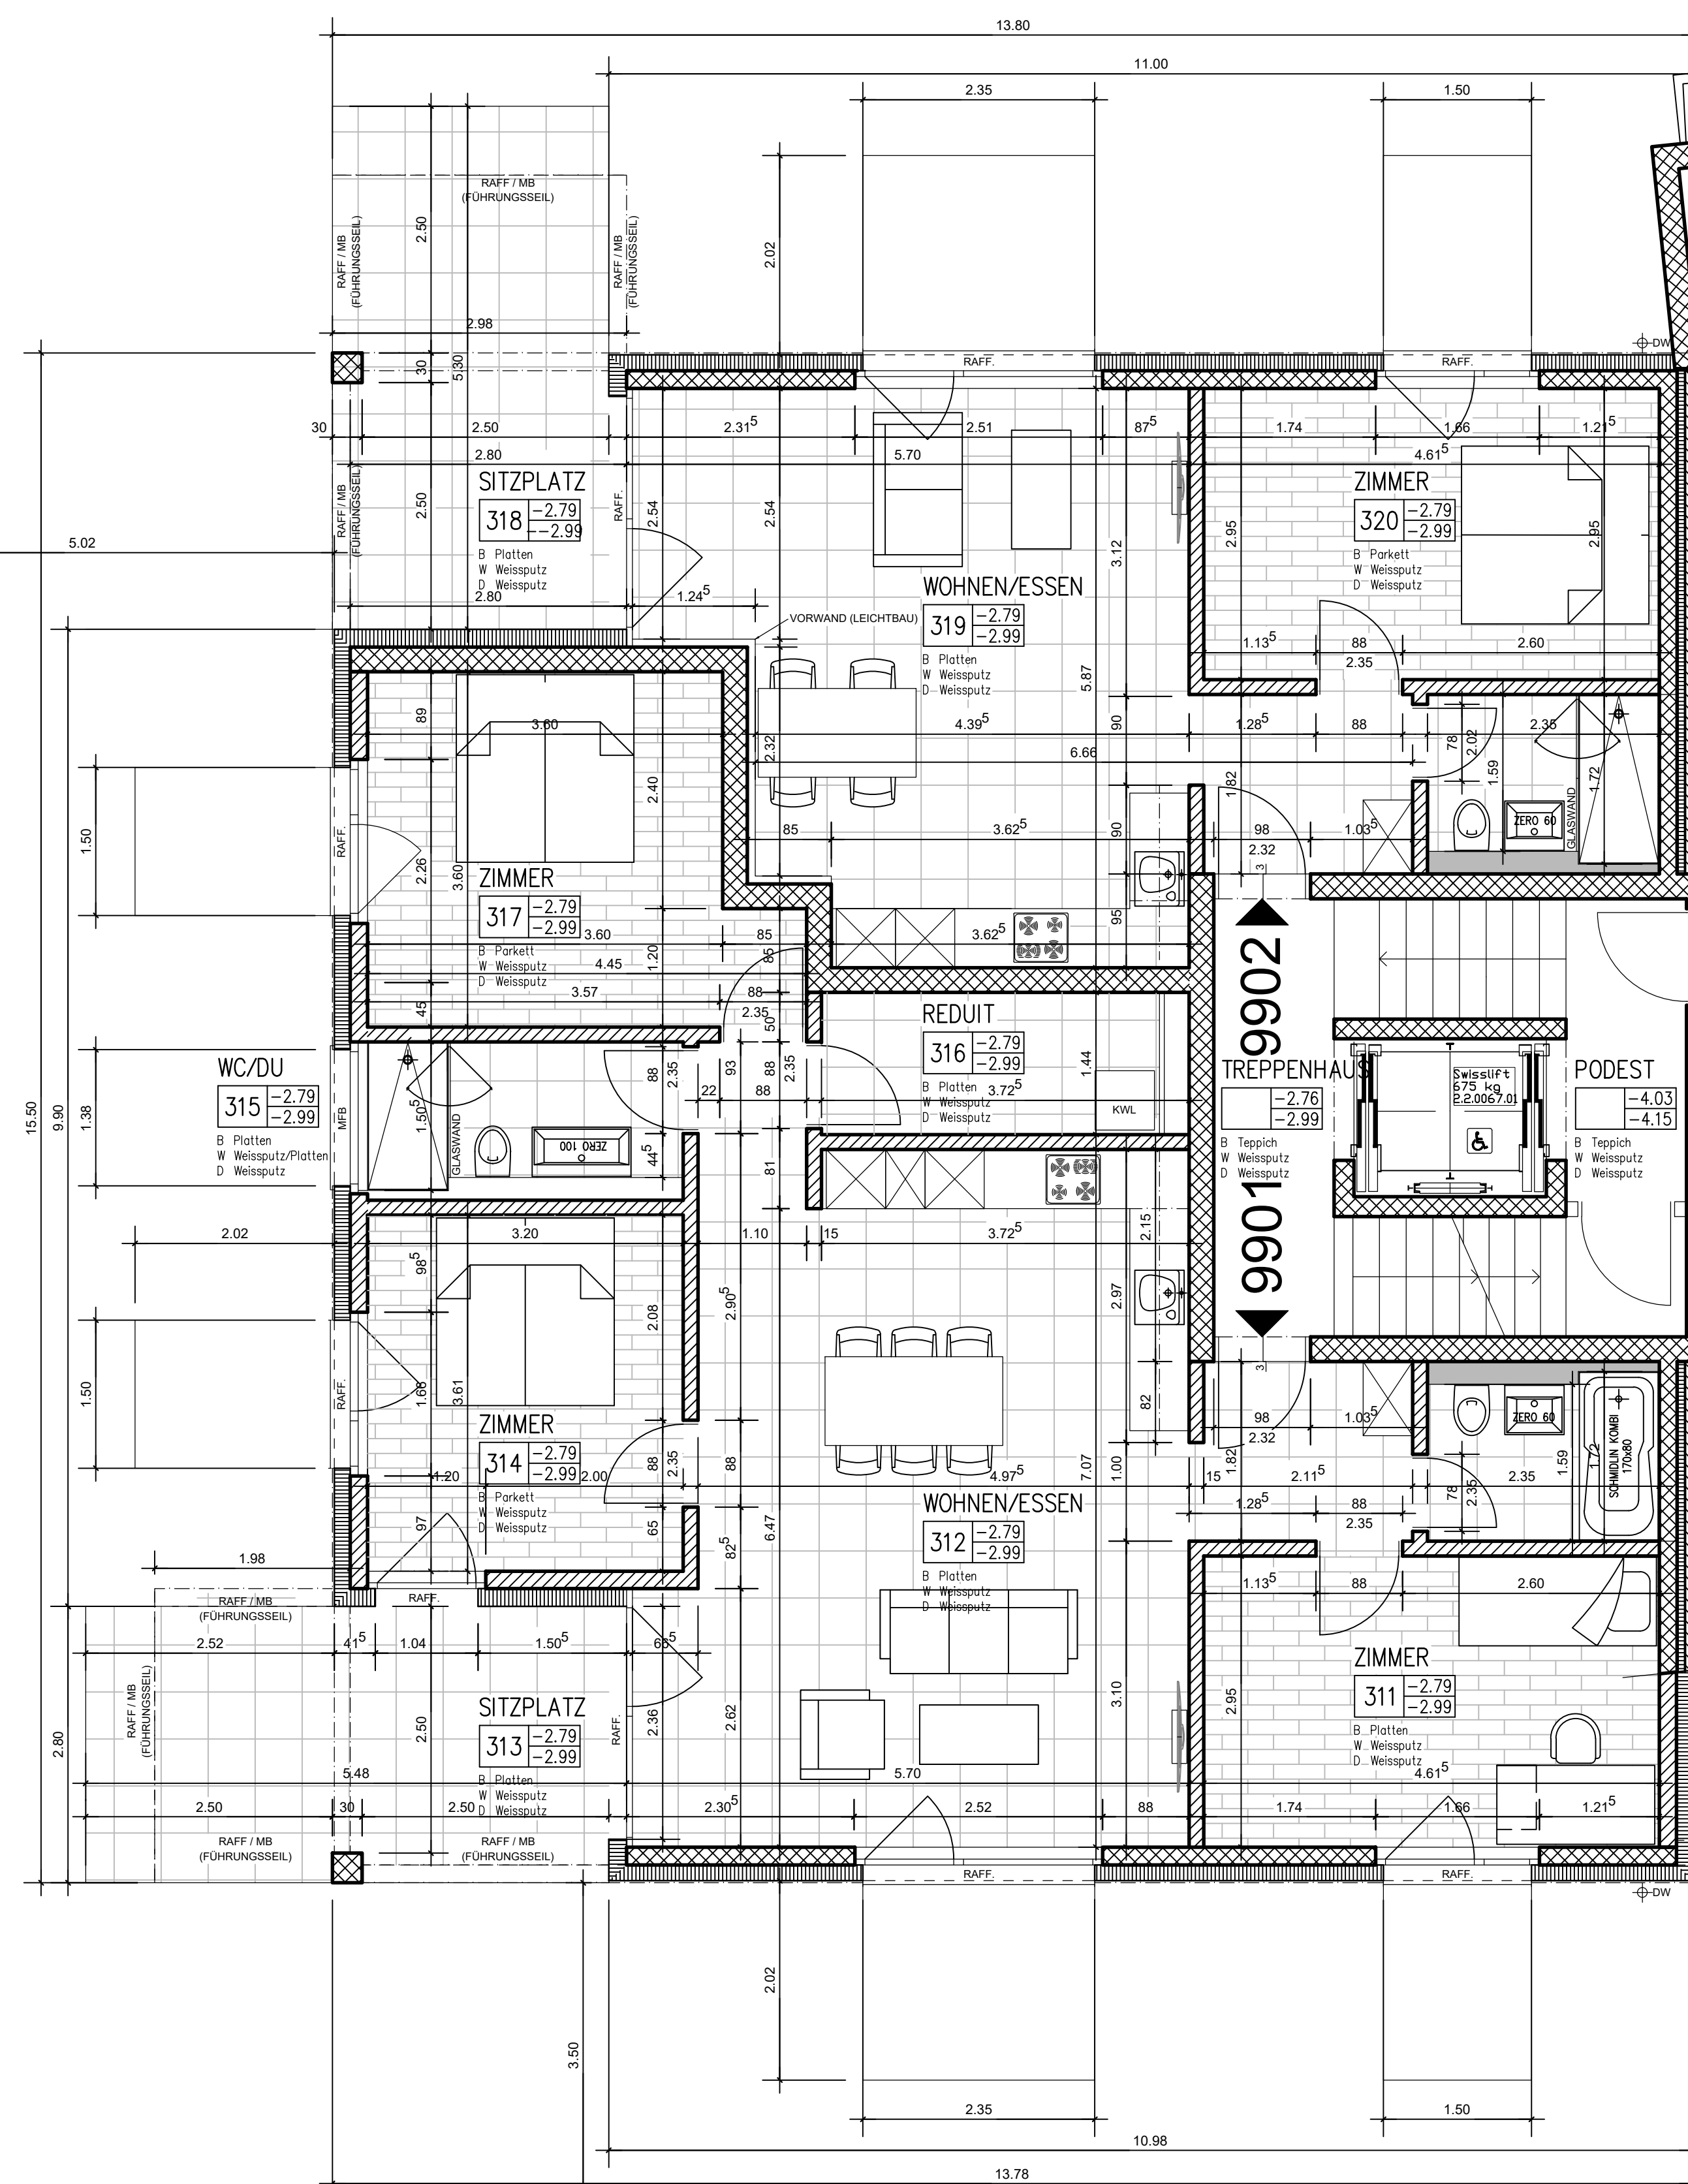


DU/WC
321 -2.79
-2.99
B Platten
W Weissputz/Platten
D Weissputz

GARAGE
110 VAR
VAR
B Beton/Hartbeton
W Roh gestrichen
D Roh gestrichen

BAD
310 -2.79
-2.99
B Platten
W Weissputz/Platten
D Weissputz

HAUS BAHNWEG 1

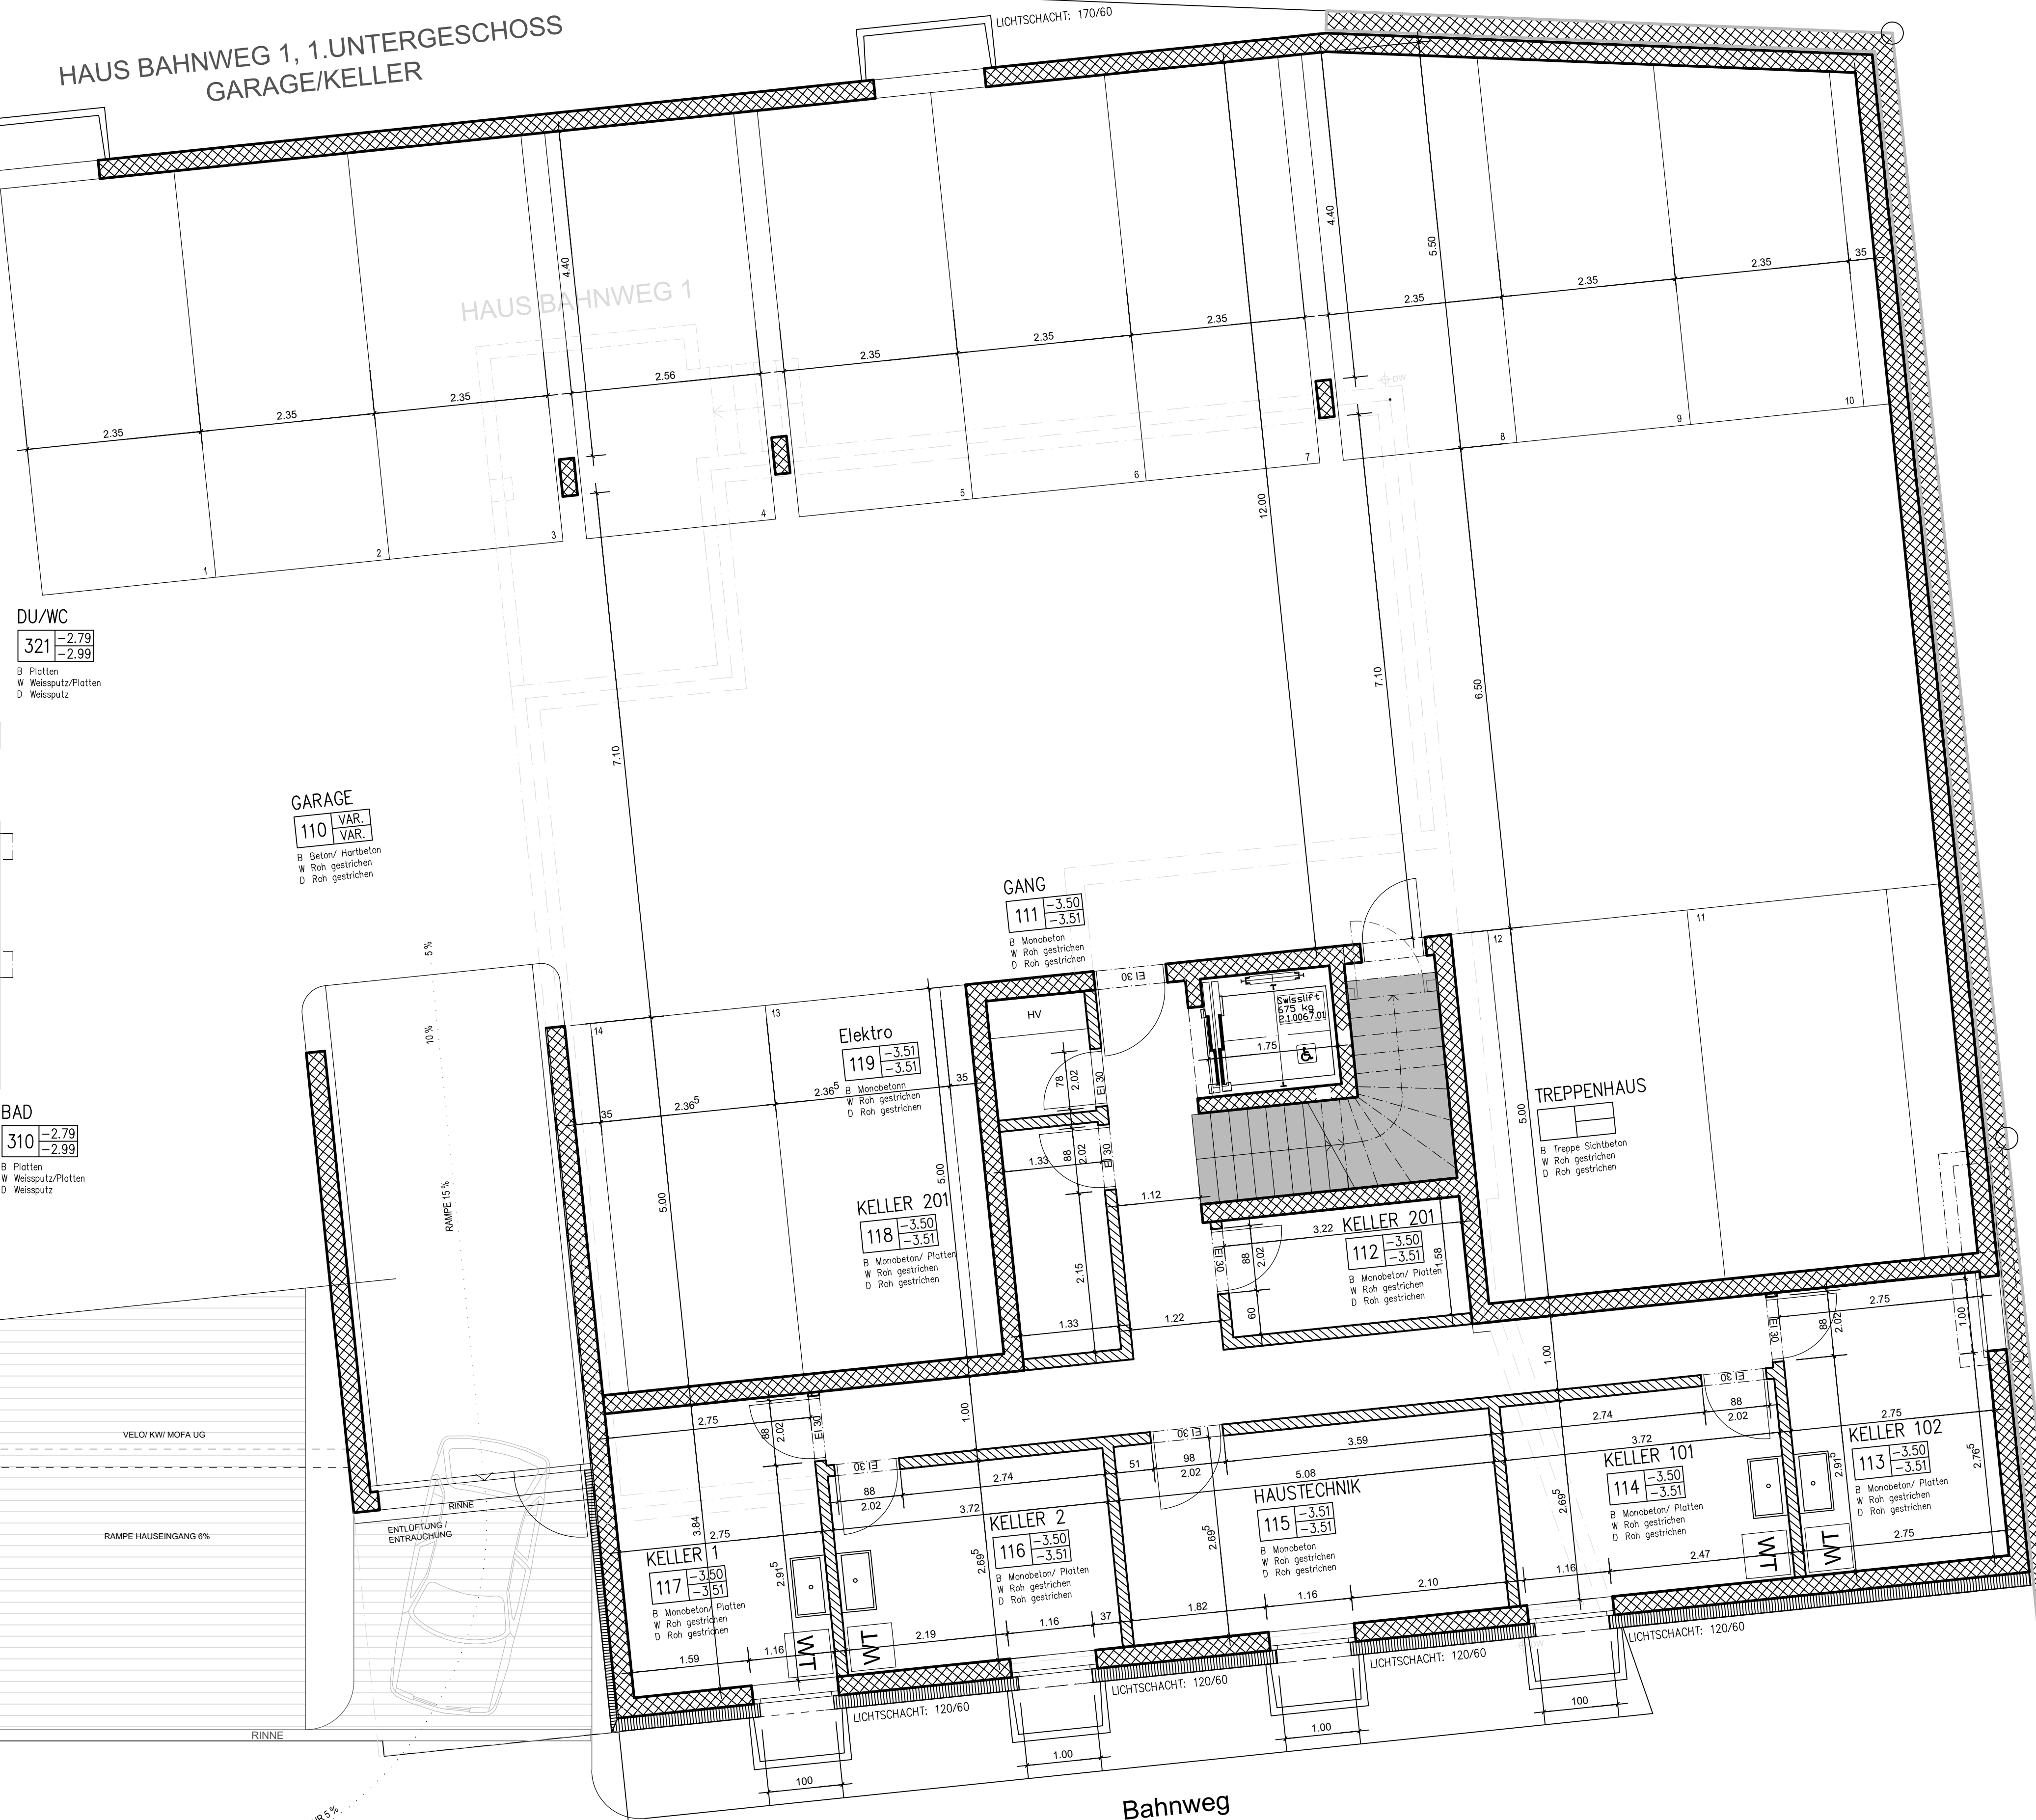

GANG
111 -3.50
-3.51
B Monobeton
W Roh gestrichen
D Roh gestrichen

Elektro
119 -3.51
-3.51
B Monobeton
W Roh gestrichen
D Roh gestrichen

KELLER 201
118 -3.51
-3.51
B Monobeton/Platten
W Roh gestrichen
D Roh gestrichen

KELLER 201
112 -3.51
-3.51
B Monobeton/Platten
W Roh gestrichen
D Roh gestrichen

KELLER 1
117 -3.50
-3.51
B Monobeton/Platten
W Roh gestrichen
D Roh gestrichen

KELLER 2
116 -3.50
-3.51
B Monobeton/Platten
W Roh gestrichen
D Roh gestrichen

HAUSTECHNIK
115 -3.51
-3.51
B Monobeton
W Roh gestrichen
D Roh gestrichen

KELLER 101
114 -3.50
-3.51
B Monobeton/Platten
W Roh gestrichen
D Roh gestrichen

KELLER 102
113 -3.51
-3.51
B Monobeton/Platten
W Roh gestrichen
D Roh gestrichen

Bahnweg

Bahnweg

VELDKW MOFA VG

RAMPE HAUSEINGANG 6%

RAMPE 15%

ENTLÜFTUNG/ENTRAUCHUNG

RINNE

LICHTSCHACHT: 120/60

LICHTSCHACHT: 120/60

LICHTSCHACHT: 120/60

LICHTSCHACHT: 120/60